ÚPLNÁ UZAVÍRKA ČÁSTI II/201 V MANĚTÍNĚ

OBJÍZDNÁ TRASA pro OS a AUTOBUSY

legenda:

- úsek úplné uzavírky
- objízdná trasa pro OS a AUTOBUSY
- trasa pro BUS u provizorní zastávky
- nástupiště provizorní zastávky

B 28

PLATNÉ OD ...

E 13

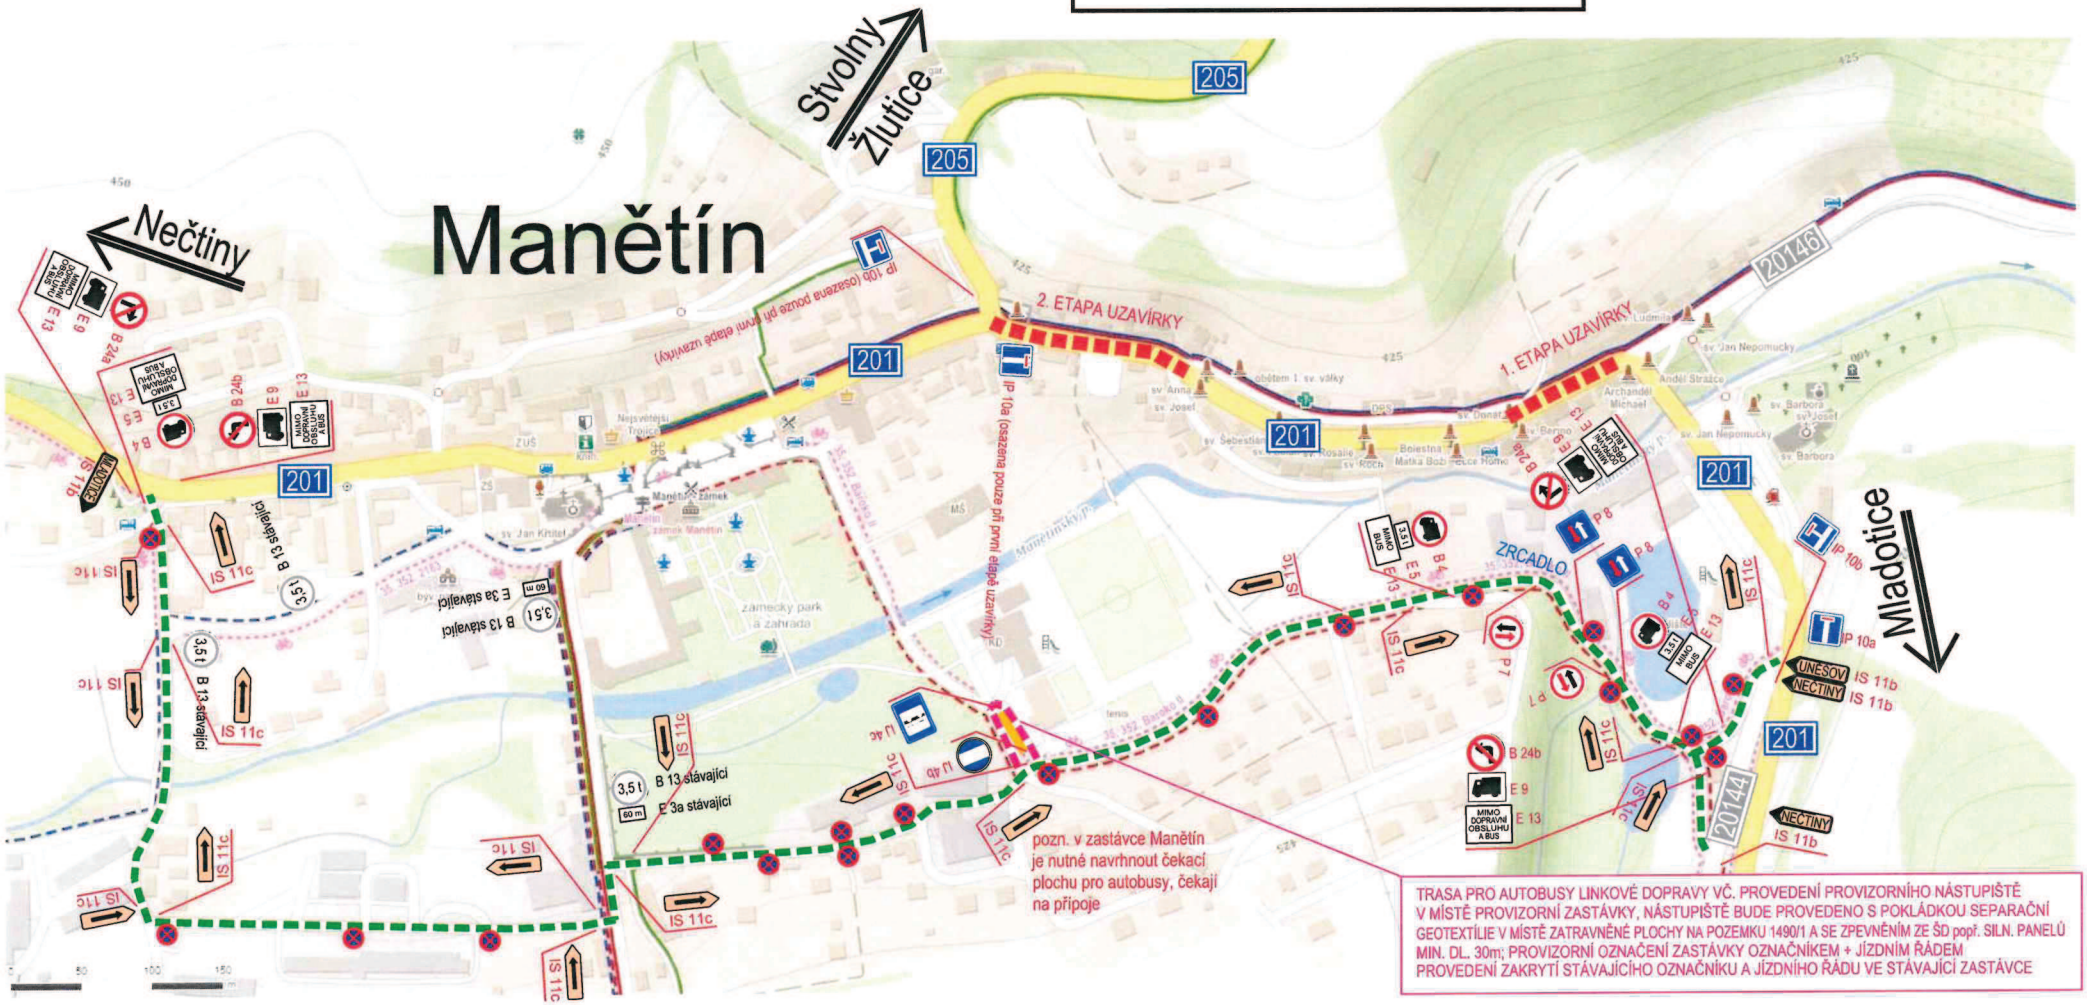

TRASA PRO AUTOBUSY LINKOVÉ DOPRAVY VČ. PROVEDENÍ PROVIZORNÍHO NÁSTUPIŠTĚ V MÍSTĚ PROVIZORNÍ ZASTÁVKY, NÁSTUPIŠTĚ BUDE PROVEDENO S POKLÁDKOU SEPARAČNÍ GEOTEXTÍLIE V MÍSTĚ ZATRAVNĚNÉ PLOCHY NA POZEMKU 1490/1 A SE ZPEVNĚNÍM ZE ŠD popř. SILN. PANELŮ MIN. DL. 30m; PROVIZORNÍ OZNAČENÍ ZASTÁVKY OZNAČNÍKEM + JÍZDNÍM ŘÁDEM PROVEDENÍ ZAKRYTÍ STÁVAJÍCÍHO OZNAČNÍKU A JÍZDNÍHO ŘÁDU VE STÁVAJÍCÍ ZASTÁVCE