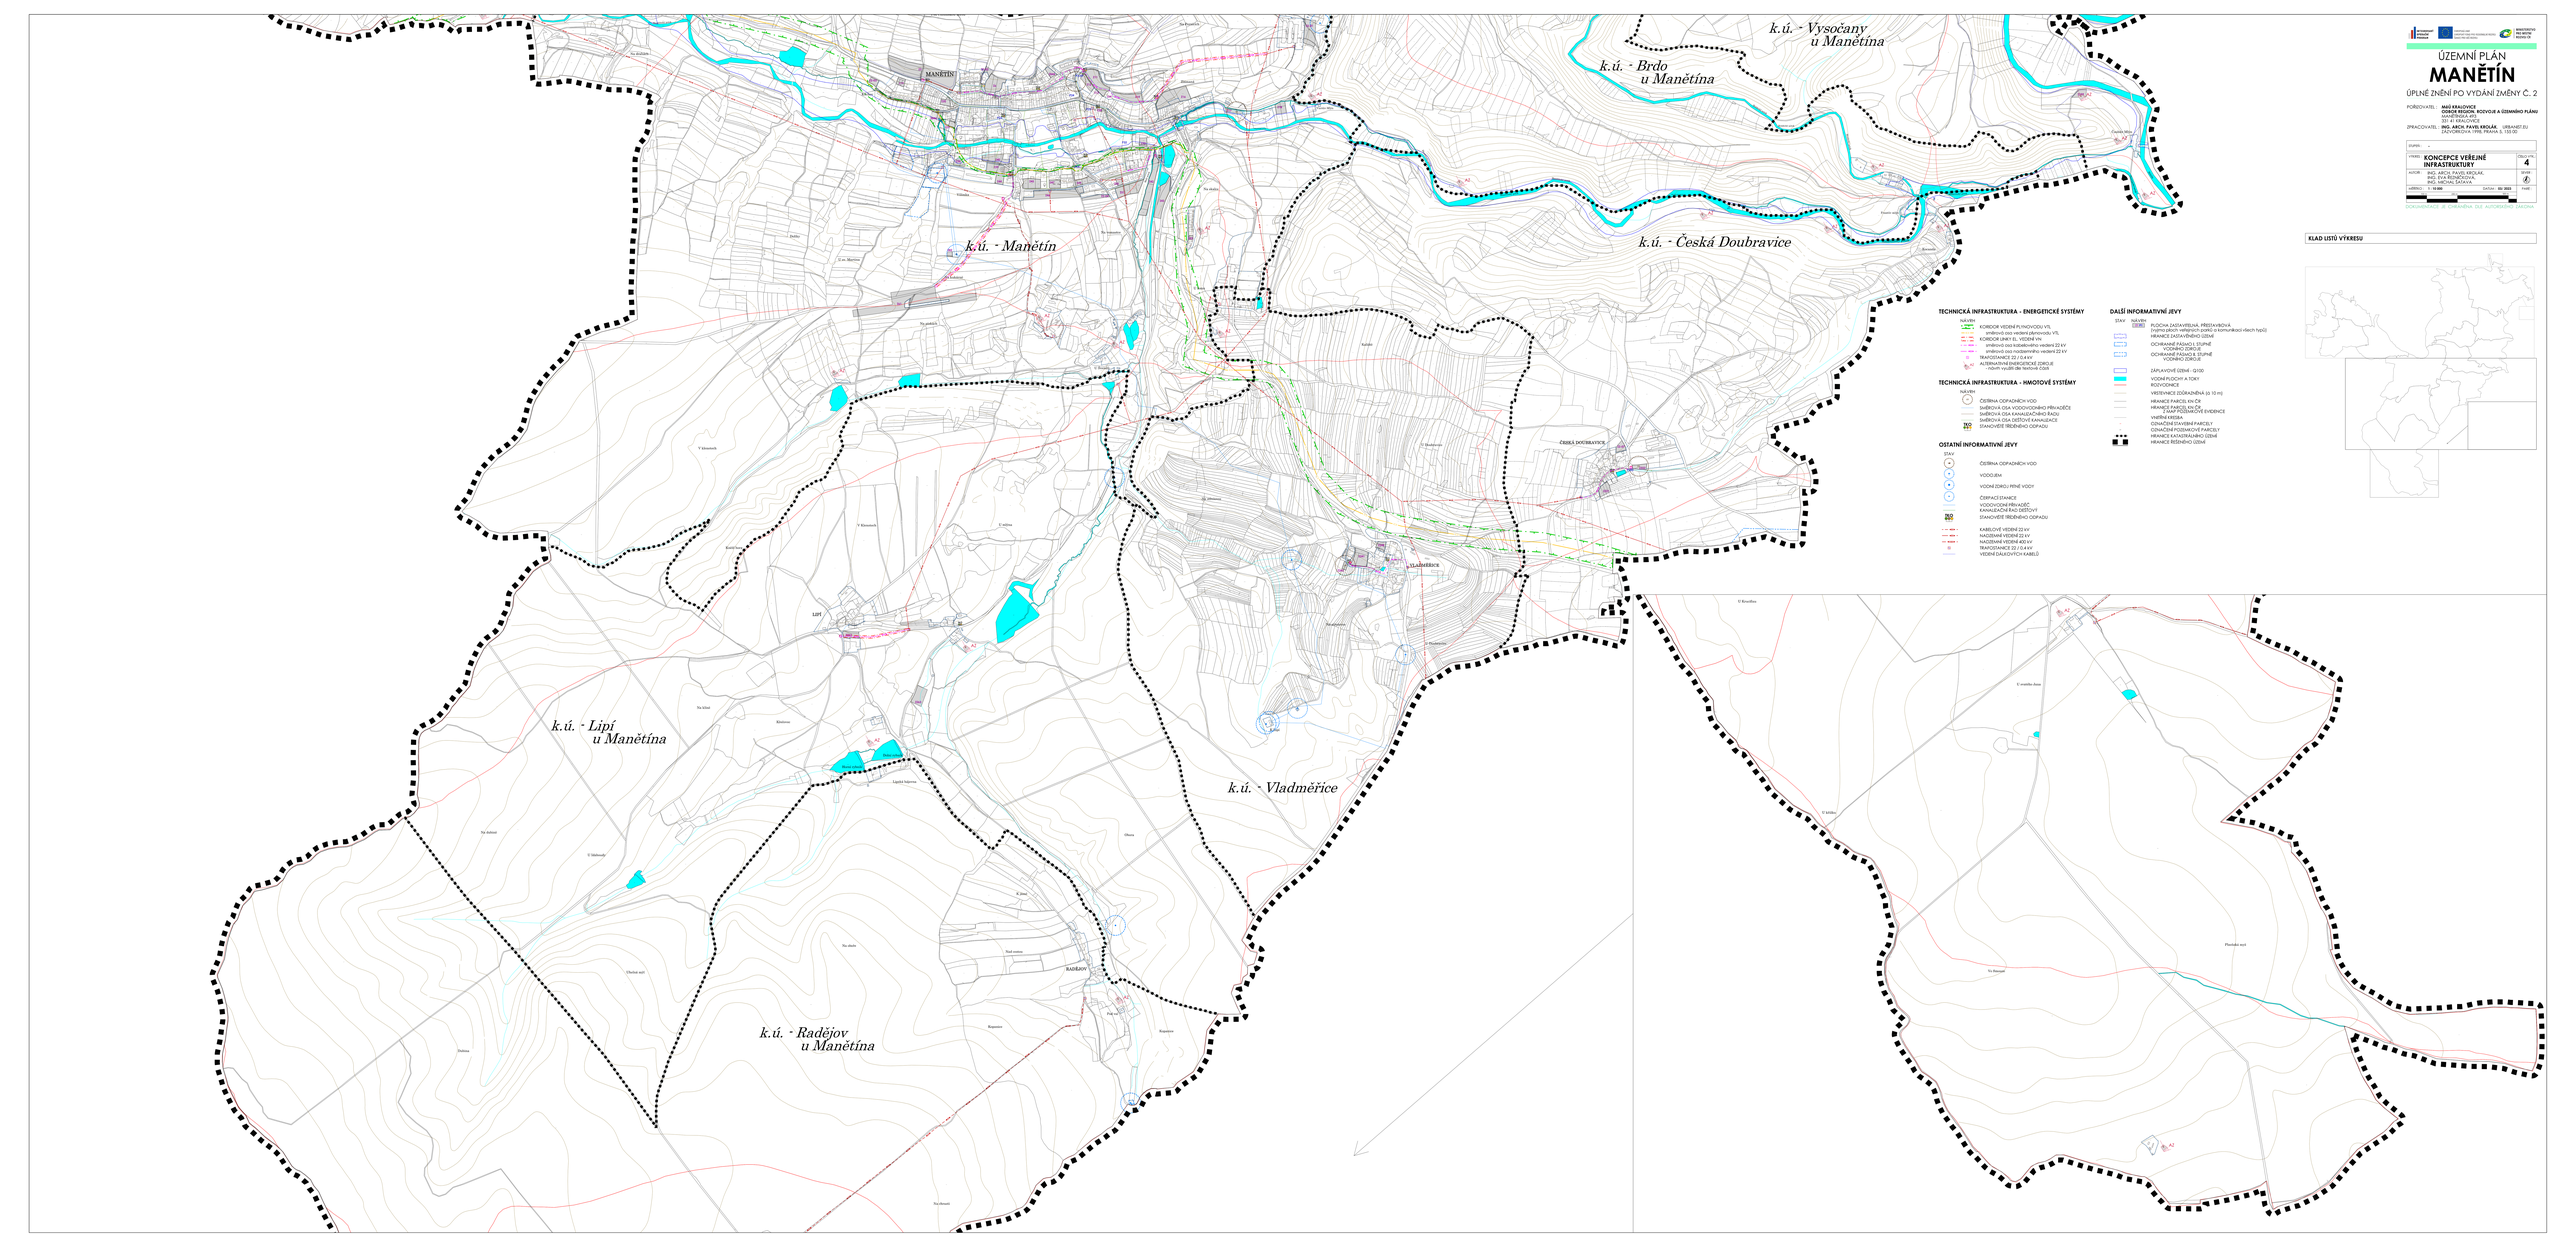
MANĚTÍN
k.ú. - Manětín
k.ú. - Lipí u Manětína
k.ú. - Radějov u Manětína
k.ú. - Vladměřice
k.ú. - Česká Doubravice
k.ú. - Brdo u Manětína
k.ú. - Vysočany u Manětína
LIPÍ
VLADMĚŘICE
RADĚJOV
ČESKÁ DOUBRAVICE
TECHNICKÁ INFRASTRUKTURA - ENERGETICKÉ SYSTÉMY
NÁVRH
KORIDOR VEDENÍ PLYNOVODU VTL
směrová osa vedení plynovodu VTL
KORIDOR LINKY EL. VEDENÍ VN
směrová osa kabelového vedení 22 kV
směrová osa nadzemního vedení 22 kV
TRANSFORMAČNÍ STANICE
ALTERNATIVNÍ ENERGETICKÉ ZDROJE
návrh využití dle textové části
TECHNICKÁ INFRASTRUKTURA - INMOTOVÉ SYSTÉMY
NÁVRH
ČISTÍRNA ODPADNÍCH VOD
SMĚROVÁ OSA VODOVODNÍHO PŘIVAŘEČE
SMĚROVÁ OSA KANALIZAČNÍHO PŘÍVODU
SMĚROVÁ OSA DEŠŤOVÉ KANALIZACE
STAVEBNÍ BŘEHOVÉ ÚDPRAVY
OSTATNÍ INFORMATIVNÍ JEVY
STAV
ČISTÍRNA ODPADNÍCH VOD
VODOJEM
VODNÍ ZDROJ I PITNÉ VODY
ČERPACÍ STANICE
VODOVODNÍ PŘÍPOJKY
KANALIZAČNÍ ŘAD DEŠŤOVÝ
STAVEBNÍ BŘEHOVÉ ÚDPRAVY
KABELOVÉ VEDENÍ 22 kV
NADZEMNÍ VEDENÍ 22 kV
NADZEMNÍ VEDENÍ 400 kV
TRANSFORMACE 22 / 0,4 kV
VEDENÍ ÚSKALOVÝCH KABELŮ
DALŠÍ INFORMATIVNÍ JEVY
STAV
NÁVRH
PLOCHA ZASTAVITELNÁ, PŘESTAVBOVÁ (vymezených veřejných zón) a komunikací všech typů)
HRANICE ZÁPLAVOVÉHO ÚZEMÍ
OCHRANNÉ PÁSMO II. STUPNĚ VODÁRNÍ ZDROJE
OCHRANNÉ PÁSMO II. STUPNĚ VODÁRNÍ ZDROJE
ZÁPLAVOVÉ ÚZEMÍ - Q100
VODNÍ PLOCHY A TOKY RODYCONCE
VRSTEVNICE ZOBRAZENÍN (s 10 m)
HRANICE PARCEL KN ČR
HRANICE PARCEL KN ČR
ZJEDNODUŠENÁ KATASTRÁLNÍ EVIDENCE
VNĚŘNÍ KRESBA
OZNAČENÍ STAVEBNÍ PARCELY
OZNAČENÍ POZEMKOVÉ PARCELY
HRANICE KATASTRÁLNÍHO ÚZEMÍ
HRANICE ŘEŠENÉHO ÚZEMÍ
ÚZEMNÍ PLÁN
MANĚTÍN
ÚPLNÉ ZNĚNÍ PO VYDÁNÍ ZMĚNY Č. 2
POŘIZOVATEL: MAS KRALOVICE
CENTER REGION, ROZVOJE A ÚZEMNÍHO PLÁNU
MANĚTÍNSKÁ 493
331 41 KRALOVICE
ZPRACOVATEL: ING. ARCH. PAVEL KROLÁK, URBANISTU
ŠAFÁŘÍKOVA 1789, PRAHA 5, 150 00
ZAKÁZKA: –
VYKRES: KONCEPCE VEŘEJNÉ INFRASTRUKTURY
VYKRES Č.: 4
AUTOR: ING. ARCH. PAVEL KROLÁK, ING. EVA ROHOVSKÁ, ING. MICHAL ŠAFAŘÍK
SCHVÁLIL:
MĚŘÍTKO: 1: 10 000
DATUM: 05/2023
FÁZE:
KLAD LISTŮ VÝKRESU