KLAD ULTÚ VÝKRESU



TECHNICKÁ INFRASTRUKTURA – ENERGETICKÉ SYSTÉMY

NÁZEV
- KORIDOR VEDENÍ PLYNOVODU VTL
- ochranné pásmo koridoru vedení plynovodu VTL
- KORIDOR LINIE 35, VEDENÍ VN
- ochranná osa nadzemního vedení 22 kV
- ochranné pásmo nadzemního vedení 22 kV
- TRANSFORMACE 22 / 0,4 kV
- ALTERNATIVNÍ ENERGETICKÉ ZDROJE
- návrh využití tepelné čerpadlo 0,6 MW

TECHNICKÁ INFRASTRUKTURA – HMOTOVÉ SYSTÉMY


NÁZEV
- ČISTÍRNA ODPADNÍCH VOD
- SMĚROVÁ ČÁSTVODOVODNÍCH PŘÍVODŮ
- SMĚROVÁ ČÁSTKANALIZAČNÍHO ŘADU
- SMĚROVÁ ČÁSTDEŠŤOVÉ KANALIZACE
- STANOVIŠTĚ TŘÍDĚNÉHO ODPADU

OSTATNÍ INFORMATIVNÍ JEVY

ZNAK
- ČISTÍRNA ODPADNÍCH VOD
- VODOJEM
- VODNÍ ZDROJ PITNÉ VODY
- ČERPACÍ STANICE
- VODOVODNÍ PŘÍVODŮ
- KANALIZAČNÍ ŘAD (SEŠŤOVÝ)
- STANOVIŠTĚ TŘÍDĚNÉHO ODPADU
- KABELOVÉ VEDENÍ 22 kV
- KABELOVÉ VEDENÍ 0,4 kV
- NADZEMNÍ VEDENÍ VN 35 kV
- TRANSFORMACE 22 / 0,4 kV
- VEDENÍ DÁLKOVÝCH KABELŮ

DALŠÍ INFORMATIVNÍ JEVY

ZNAK NÁZEV
- PLOCHA ZASTAVĚNÁ, PŘEVÁŽNĚ BYTOVÁ
- PLOCHA ZASTAVĚNÁ, PŘEVÁŽNĚ OBČANSKÉ (VEŘEJNÉ) VŠECH TYPŮ
- HRANICE ZASTAVITELNÉHO OZEMÍ
- OCHRANNÉ PÁSMO I. STUPNĚ VODNÍHO ZDROJE
- OCHRANNÉ PÁSMO II. STUPNĚ VODNÍHO ZDROJE
- DEPONIE ODPADŮ
- DEPONIE LOŽNÉ - Q100
- VODNÍ PLOCHY A TOKY
- ROZVODNICE
- VEDENÍ HRANICE ZÁKLADNÍHO (U 10 m)
- HRANICE PARCEL EN ČR
- HRANICE PARCEL KATASTRÁLNÍCH ÚZEMÍ PODLE DOSAVADNÍCH EVIDENCE
- VODNÍ PLOCHY
- OZNAČENÍ DVOU SOUSEDNÍCH PARCEL
- OZNAČENÍ POZEMKOVÉ PARCELY
- HRANICE KATASTRÁLNÍHO ÚZEMÍ
- HRANICE REGIONÁLNÍ - 200m

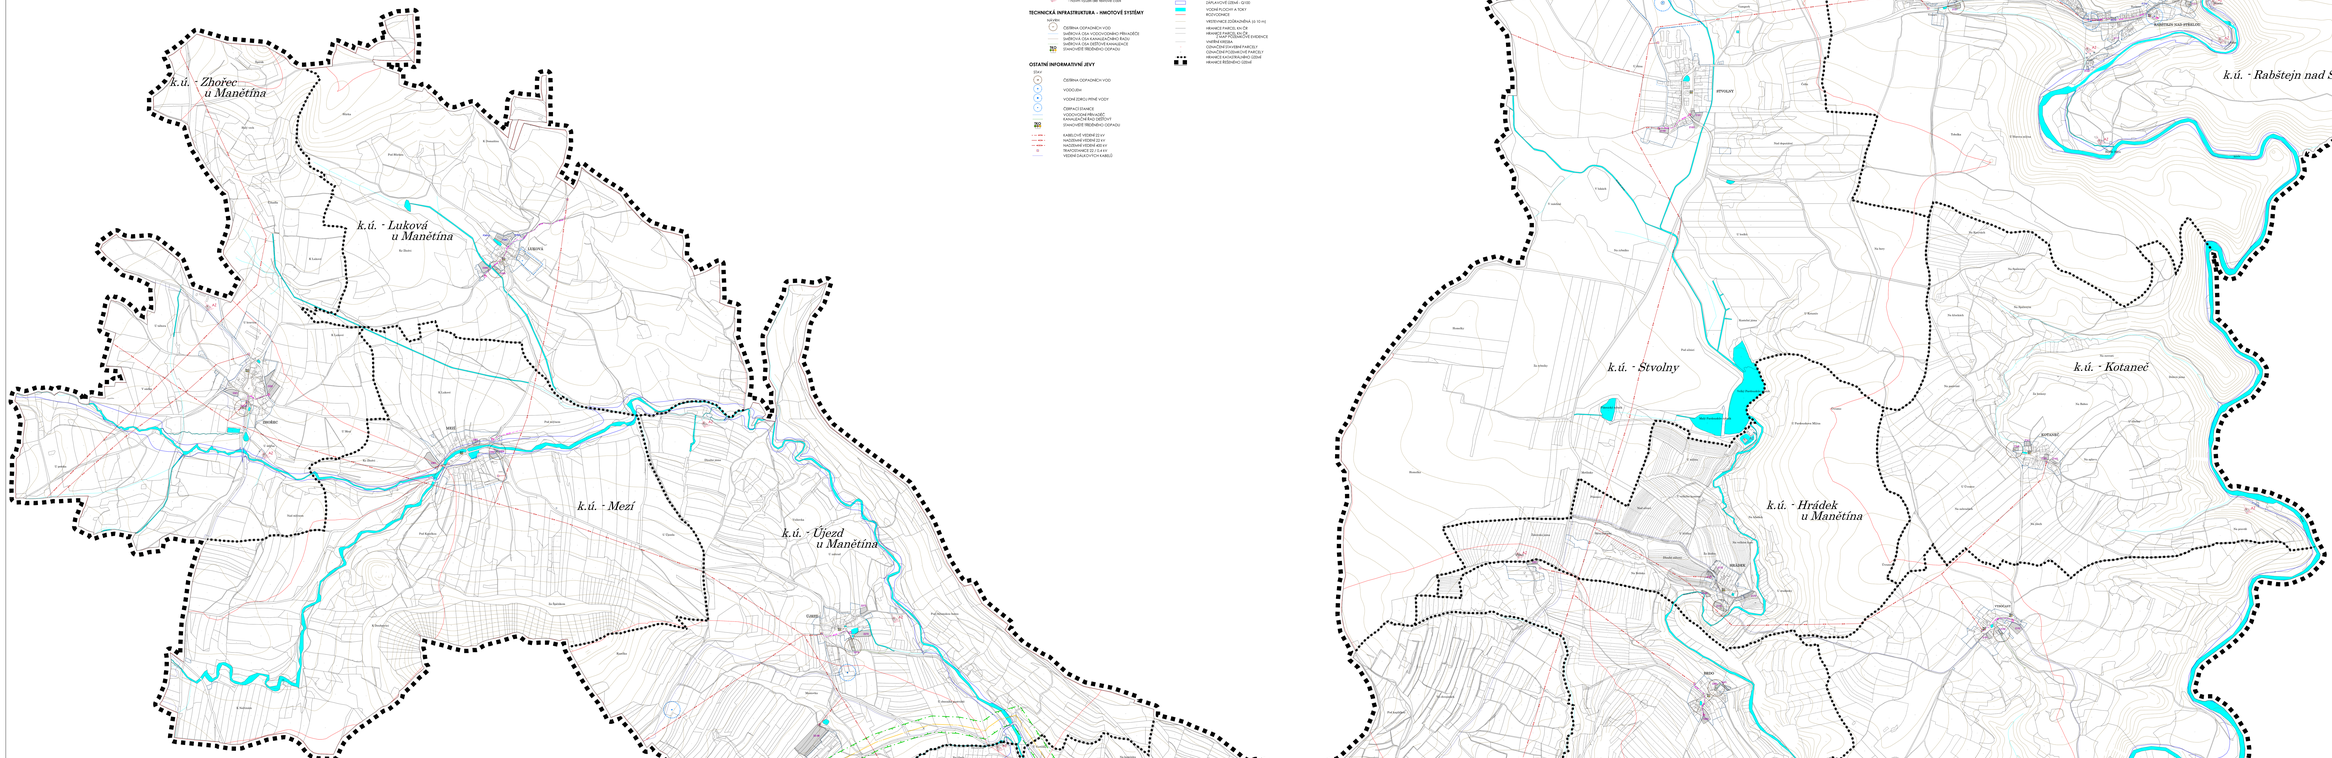



ÚZEMNÍ PLÁN

MANĚTÍN

ÚPLNÉ ZNĚNÍ PO VYDÁNÍ ZMĚNY Č. 2

POŘIZOVATEL: **MAS KRAJINOU KOLEM HRADU OSTROVEC A OZEMNÍKU PLÁNU**
OSTROVEC 203
331 61 OSTROVEC

ZPRACOVATEL: **ING. ARCH. PAVEL KROLAK** - URBANISTICKÁ KANCELÁŘ PRO PRAHU A OKOLÍ

FÁZE:	–
VÝKRES:	**KONCEPCE VEŘEJNÉ INFRASTRUKTURY**
AUTOR:	ING. ARCH. PAVEL KROLAK ING. MARTIN ŠVEC ING. MICHAL ŠVEC
ČÍSLO:	**4**
LIST:	**4**
MĚŘÍTKO:	1 : 10 000

© COPYRIGHT ING. ARCH. PAVEL KROLAK, 2021 - VŠECHNA PRÁVA VYHRAZENA