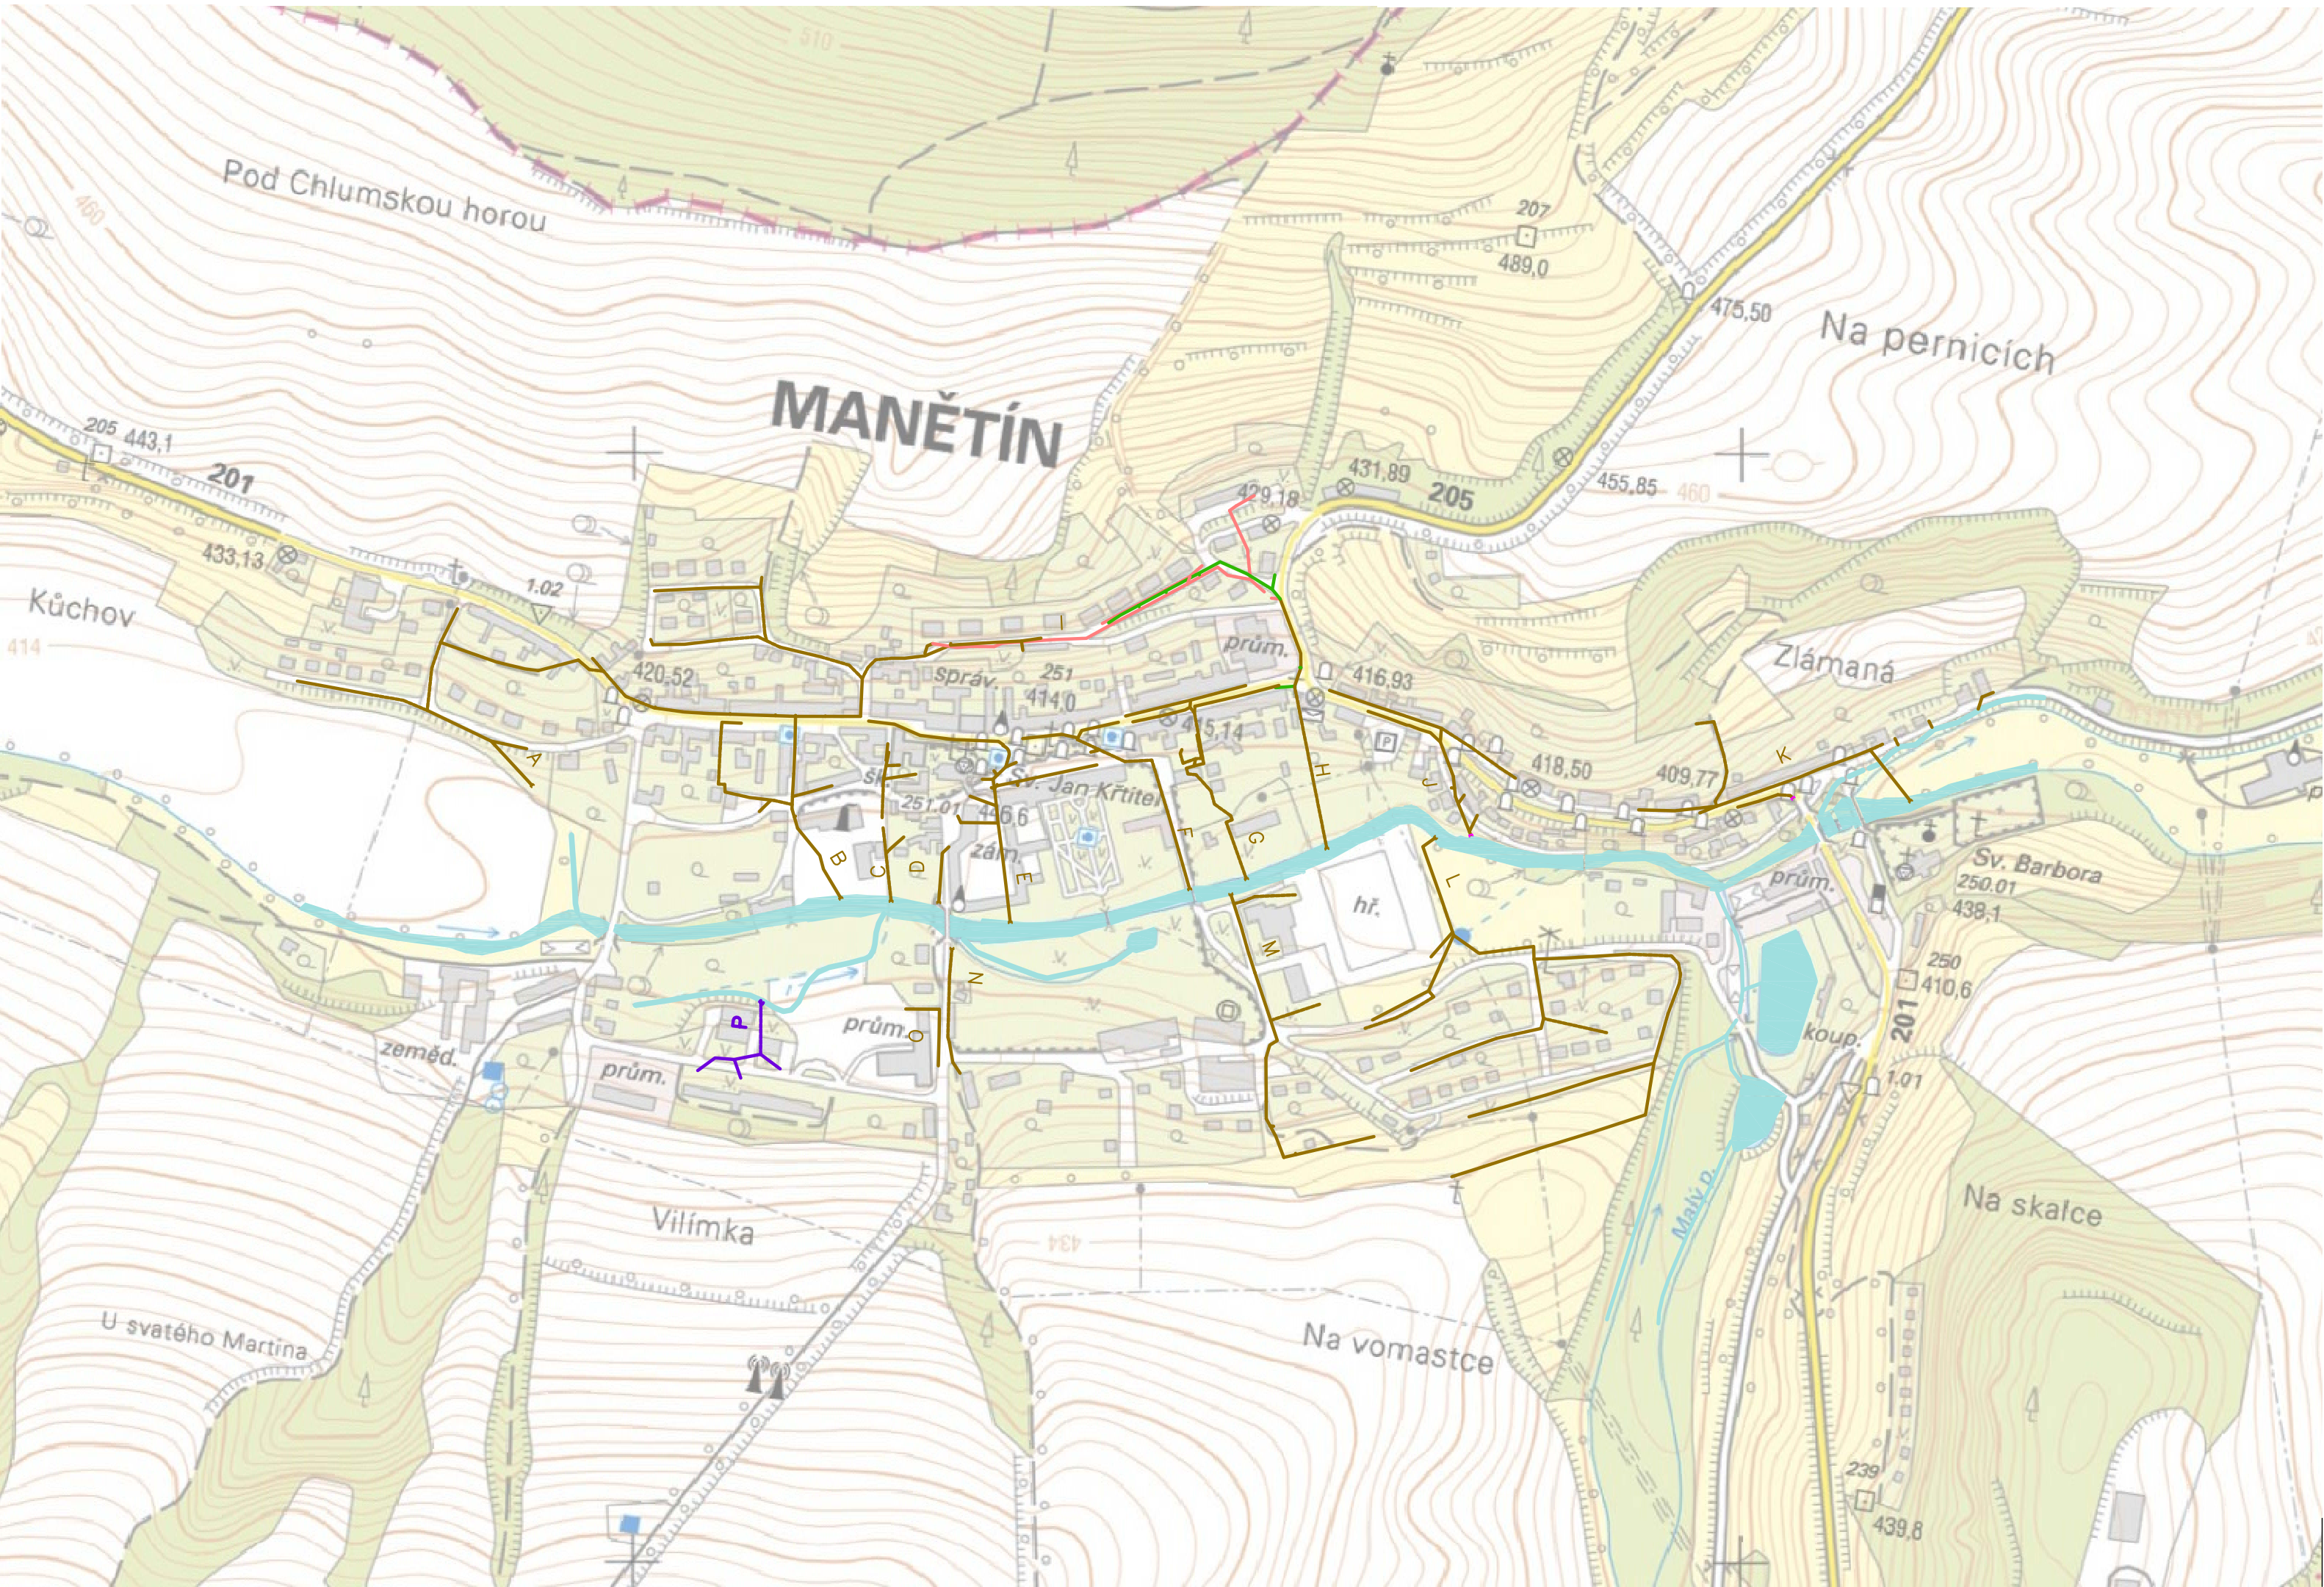


VÝŠKOVÝ SYSTÉM Bpv

INDEX ZMĚNY	POPIS ZMĚNY	DATUM	PROVEDL	PODPIS

Bpv

 <div>VODOHOSPODÁŘSKÝ PODNIK a.s. PRAŽSKÁ 14, 303 02 PLZEŇ Tel: 377 201 630, e-mail: vhp@vhp.cz, www.vhp.cz</div>	INVESTOR: Město Manětín	
	ZPRACOVAL:	Chocholatý
	PROJEKTANT:	Ing. Gaierová
	HLAVNÍ INŽENÝR PROJEKTU:	Ing. Čejka
AKCE:	ČÍSLO ZAKÁZKY:	1924
	DATUM:	01/2015
	POČET LISTŮ:	4 A4
	MĚŘITKO:	1:5000
	STUPEŇ:	S
NÁZEV VÝKRESU: PŘEHLEDNÁ SITUACE STOKOVÉ SÍTĚ MANĚTÍN		ČÍSLO VÝKRESU: 13.1.1